


Bruksareal plan 1
370,9 m²

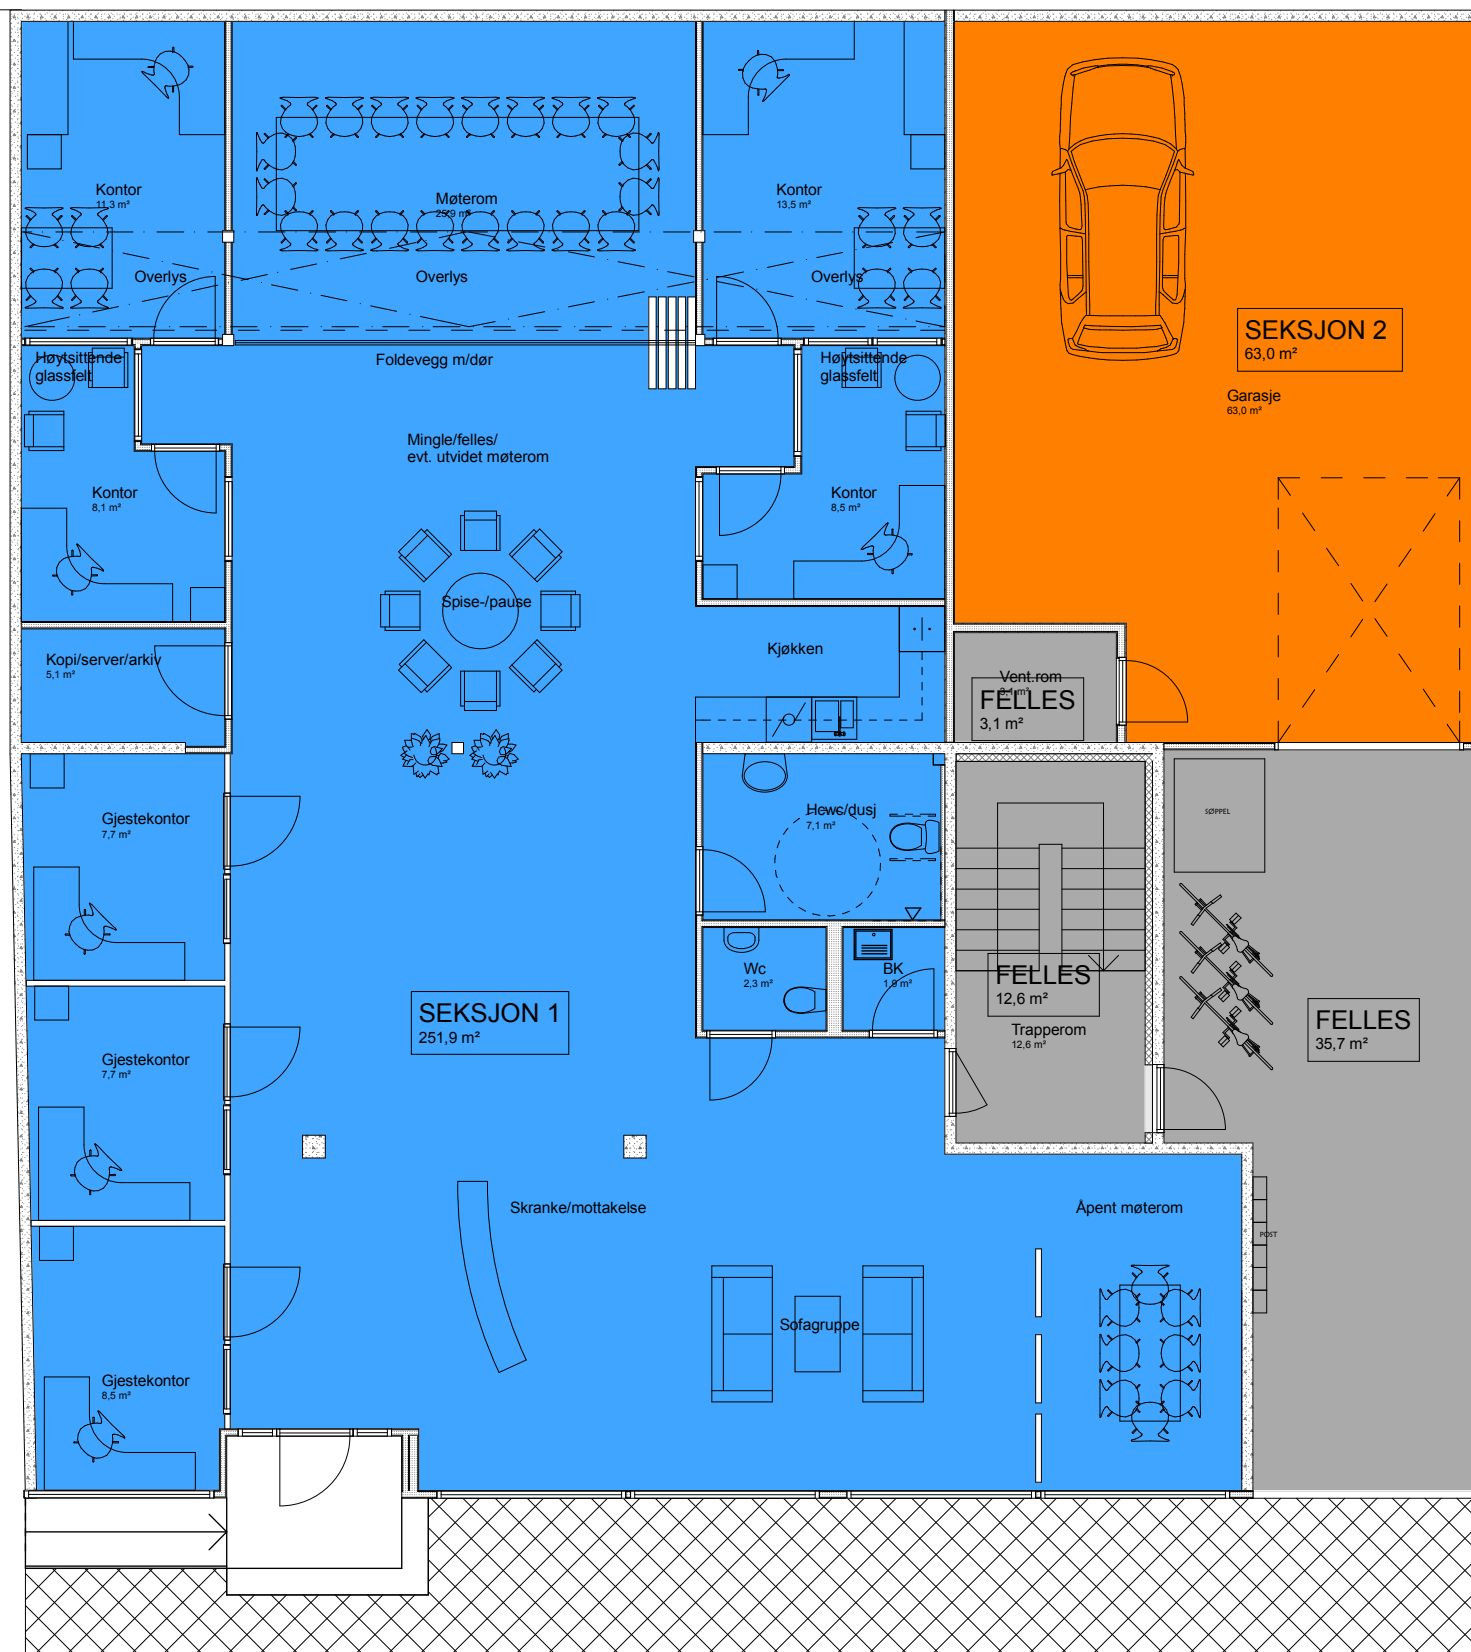

Rev. Revisjon	Tegn. Rev. dato
Prosjekt: VESTREGATA 36, TROMSØ	
Byggherre: Vestregata 36 AS	Tegnet MS
Tegning: Seksjoneringstegning Plan 1. etasje	Mål: 1:100
	Dato: 29.03.12
Tegn.nr.	Rev.

